

ΕΦΗΜΕΡΙΣ ΤΗΣ ΚΥΒΕΡΝΗΣΕΩΣ
ΤΗΣ ΕΛΛΗΝΙΚΗΣ ΔΗΜΟΚΡΑΤΙΑΣ

ΕΝ ΑΘΗΝΑΙΣ ΤΗ, 10 ΙΟΥΝΙΟΥ 1982 | ΤΕΥΧΟΣ ΤΕΤΑΡΤΟΝ | ΑΡΙΘΜΟΣ ΦΥΛΛΟΥ 277

ΠΕΡΙΕΧΟΜΕΝΑ

ΑΠΑΛΛΟΤΡΙΩΣΕΙΣ

ΑΠΟΦΑΣΕΙΣ

ΠΟΛΕΟΔΟΜΙΑ

ΑΠΟΦΑΣΕΙΣ

ΑΠΑΛΛΟΤΡΙΩΣΕΙΣ

ΑΠΟΦΑΣΕΙΣ

Αριθ. 383 (1)

Κήρυξη ως αναδασωτέας εκτάσεως 2870 τ.μ. στη θέση Δεξαμενή της Κοινότητος Σταμάτας.

Ο ΝΟΜΑΡΧΗΣ ΑΤΤΙΚΗΣ
ΔΙΑΜΕΡΙΣΜΑ ΑΝΑΤ. ΑΤΤΙΚΗΣ

Έχοντας υπόψη:

1. Το άρθρο 117 παρ. 3 του Συντάγματος.
2. Τις περί διοικητικής αποκεντρώσεως διατάξεις.
3. Τις διατάξεις του Ν. 998/79 «περί προστασίας των δασών και των δασικών εν γένει εκτάσεων της Χώρας» και συγκεκριμένα: α) Του άρθρου 41 παρ. 1, β) του άρθρου 38 παρ. 1.
4. Τη Δ/γή του Υπουργείου Γεωργίας: α) 160417/1180/8.7.80 «περί οδηγιών για τις αναδασωτέες εκτάσεις».
5. Τη 10732/31.12.81 πρόταση του αρμοδίου Δασαρχείου Πεντέλης περί κηρύξεως αναδασωτέας, της αναφερομένης στο θέμα εκτάσεως, αποφασίζουμε:

Κηρύσσουμε αναδασωτέα, με σκοπό την επαναδημιουργία και διατήρηση της δασικής βλαστήσεως που καταστράφηκε από κατάληψη τη δημόσια δασική έκταση δύο χιλιάδων οκτακοσίων εβδομήκοντα (2870) τ.μ. που βρίσκεται στη θέση Δεξαμενή της Κοινότητος Σταμάτας από τα στοιχεία ΑΒΓΔ ΕΖΑ όπως φαίνεται στο συνημμένο διάγραμμα, το οποίο αποτελεί αναπόσπαστο μέρος της αποφάσεως αυτής και έχει όρια:

Γύρωθεν με δημόσια δασική έκταση.

Η απόφαση αυτή να δημοσιευθεί στην Εφημερίδα της Κυβερνήσεως.

Αγ. Παρασκευή 19 Μαρτίου 1982


Η Νομαρχούσα Δ/ντρια Εσωτερικών
ΓΑΡ. ΓΥΦΤΑΚΗ

ΤΟΠΟΓΡΑΦΙΚΟ ΔΙΑΓΡΑΜΜΑ


Δημοσίας δασικής εκτάσεως πού καταλήφθηκε παράνομα από τον [illegible] στή θέση "Δεξαμενή" Σταμάτας.

Κλ. 1:1000.

Εμβαδόν = Α.Β.Γ.Δ.Ε.Ζ.Α = 2.870 μ²

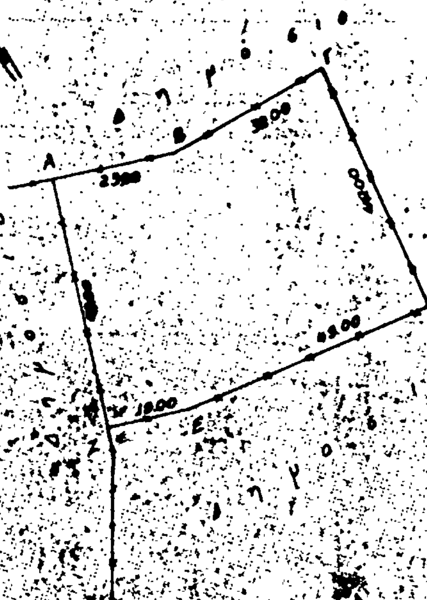



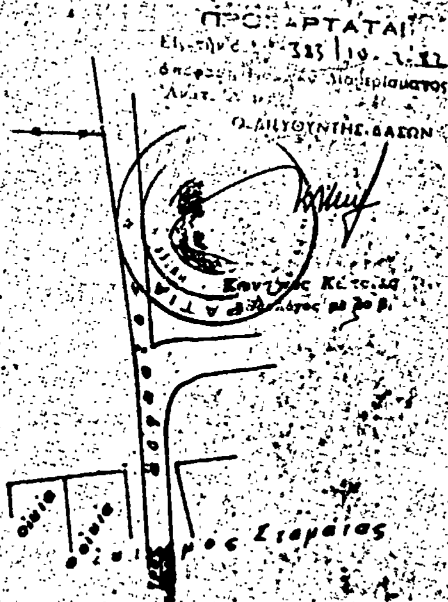

Αγία Παρασκευή ...-II-1980
Ο Συντάξας Τοπ/γος

'Αριθ. 644 (2)

Καθορισμός χειμερίου κύματος επί ιδιοκτησίας Ευαγγελίας συζ. Φωτ. Ψαρρά εις θέσιν Πλακιά Λ. Αιδηψού.

Ο ΝΟΜΑΡΧΗΣ ΕΥΒΟΙΑΣ

"Εχοντες υπ' όψει:

1. Τάς διατάξεις τοῦ ἄρθρου τοῦ Α.Ν. 3244/40.

2. Τὴν ὑπ' ἀρ. Χ 26 7/6982/7.9.68 Δ/γὴν 'Υπουργείου Οἰκονομικῶν.

3. Τὴν ὑπ' ἀρ. Δ 8565/6433/68 Δ/γὴν τοῦ 'Υπουργείου Οἰονομικῶν δι' ἧς ἐκοινοποιήθη ἡ ὑπ' ἀρ. 66/68 ἐγκύκλιος τοῦ ἰδίου 'Υπουργείου.

4. Τὰς διατάξεις τοῦ Α.Ν. 263/68 περὶ προστασίας τῶν Δημοσίων Κτημάτων.

5. Τὸ ὑπ' ἀρ. 200/19.1.82 ἔγγραφον τῆς Οἰκ. 'Εφορίας 'Ιστιαίας.

6. Τὴν ἀπὸ 21.4.81 ἔκθεσιν καθορισμοῦ ὁρίου τοῦ αἰγιαλοῦ πλησίον τῆς ἀνωτέρω ἰδιοκτησίας, τῆς κατὰ τὸ ἄρθρ. 74 Π. Δ/τος 636/77 ἐπιτροπῆς.

7. Τὸ ἀπὸ Μάρτιο τοπογραφικὸ διάγραμμα τῆς περιοχῆς, νομίμως τεθεωρημένον ὑπὸ τῆς Τ.Υ.Ν.Ε. τὴν 8.4.81.

8. Τὴν ἀπὸ 6.4.81 αἴτησιν τοῦ ἀνωτέρω ἐνδιαφερομένου.

9. Τὸ ὑπ' ἀρ. Φ.187/2/457/81/27.7.81 ἔγγραφον τοῦ 'Αρχηγείου Ναυτικοῦ δι' οὗ ἐγκρίνονται τὰ ὅρια τοῦ αἰγιαλοῦ ὡς ταῦτα καθορίσθησαν ὑπὸ τῆς ἄνω ἐπιτροπῆς, ἀποφασίζομεν:

'Επικυροῦμεν τὴν ἀπὸ 21.4.81 ἔκθεσιν τῆς 'Επιτροπῆς καθορισμοῦ τῶν ὁρίων αἰγιαλοῦ μετὰ τοῦ σχετικοῦ τοπογραφικοῦ διαγράμματος ἐπὶ τοῦ ἀκινήτου παρὰ τὴν θέσιν Πλακιὰ Λ. Αἰδηψοῦ περιοχῆς Λ. Αἰδηψοῦ Εὐβοίας, ἰδιοκτησίας Εὐαγγελίας συζ. Φ. Ψαρρᾶ καὶ ἀνατίθεμεν τὰς περαιτέρω ἐνεργείας ἐπὶ τοῦ θέματος τούτου εἰς τὸν Οἶκον. "Εφορον 'Ιστιαίας.

'Εν Χαλκίδι τῇ 26 'Ιανουαρίου 1982

'Ο Νομάρχης

ΠΑΝ. ΛΑΜΠΡΟΠΟΥΛΟΣ

ΕΚΘΕΣΙΣ ΕΠΙΤΡΟΠΗΣ ΚΑΘΟΡΙΣΜΟΥ ΤΩΝ ΟΡΙΩΝ ΤΟΥ ΑΙΓΙΑΛΟΥ

ἄρθρ. 74 .ΠΔ. 636/77

Διὰ τὸν καθορισμὸν τὸ πρῶτον τῶν ὁρίων τοῦ αἰγιαλοῦ εἰς περιοχὴ «ΠΛΑΚΙΑ» ΔΗΜΟΥ ΑΙΔΗΨΟΥ πρὸ ἰδιοκτησίας Εὐαγγελίας συζ. Φωτ. Ψαρρᾶ.

'Εν 'Ιστιαίᾳ τῇ 21.4.81 οἱ ὑπογεγραμμένοι:

1. 'Αχιλλέας Σταμάτης Οἰκ. "Εφορος 'Ιστιαίας ὡς Πρόεδρος.

2. 'Αντώνης Βαρβιτσιώτης ἀν/τὴς ΔΤΥΝ Εὐβοίας ὡς Μέλος.

3. 'Ιωάννης Κιούπης 'Ανθ/ρχος Λ.Σ. Λιμενάρχης Αἰδηψοῦ ὡς Μέλος, ἀποτελοῦντες τὴν ἐπιτροπὴ καθορισμοῦ τῶν ὁρίων τοῦ αἰγιαλοῦ δυνάμει τοῦ ἄρθρ. 74 τοῦ Π.Δ. 636/1977 καὶ τῆς ἀπὸ 13.2.79 ἀποφάσεως Νομάρχου (παράγρ. 1 ἄρθρ. 63 τοῦ Π.Δ. 636/77) συγκληθεῖσαι διὰ τῆς 1510/8.4.81 ἐντολῆς τοῦ Προέδρου αὐτῆς μετέβημεν ἐπὶ τόπου εἰς τὴν προαναφερομένην περιοχὴν τὴν 21.4.81.

Λαβόντες ὑπ' ὄψιν:

1. Τὴν ἀπὸ 6.4.81 αἴτησιν τῆς Εὐαγγ. συζ. Φωτ. Ψαρρᾶ διὰ τῆς ὁποίας ζητεῖται ὁ καθορισμὸς τῶν ὁρίων τοῦ αἰγιαλοῦ εἰς τὴν ἀνωτέρω περιοχήν.

2. Τὸ ὑπὸ τοῦ Τάσου Δ. 'Αθανασίου τοπ. μηχ/κοῦ συνταχθὲν τὸ Μάρτιο 1981 τοπογραφικὸν καὶ ὑψομετρικὸν διάγραμμα εἰς μία () πινακίδα εἰς κλιμ. 1:500 ἠλεγμένον διὰ τὴν ἀκρίβειαν τῆς ἀποτυπώσεως ὑπὸ τοῦ 'Αντώνη Βαρβιτσιώτη τὴν 7.4.81 καὶ θεωρηθὲν ὑπὸ τῆς ΔΤΥΝ τὴν 8.4.81 ὡς τὸ ἄρθρ. 20 Ν. 719/77 ὁρίζει.

3. Τὰς διατάξεις τοῦ Α.Ν. 2344/10 ὡς οὗτος ἐτροποποιήθη ὡς καὶ τὴν πρὸς τοῦτον σχετικὴ Δικαστηριακὴν καὶ Διοικητικὴν Νομολογίαν.

4. Τὴν ἐκ τῆς ἐπιτοπίου μεταβάσεως σχηματισθεῖσαν ἀντίληψιν περὶ τοῦ πλάτους τῆς βρεχομένης ζώνης τῆς ξηρᾶς καὶ λοιπῶν συναφῶν στοιχείων, καὶ δὴ τὴ μορφολογία τῆς περιοχῆς, τὴν κατάσταση τοῦ θαλασσίου χώρου, τὴν παλίρροια καὶ τὰ θαλάσσια ρεύματα, τὶς ἐπικρατοῦσες καιρικὲς συνθῆκες, τὴν μὴ ὕπαρξη ἐνδείξεων μεταβολῆς τοῦ αἰγιαλοῦ κλπ., ἀποφασίζει:

1. Καθορίζει ἐπὶ τοῦ ὡς ἄνω τοπογραφικοῦ διαγράμματος:

α) Τὴν ὁριογραμμὴν τοῦ αἰγιαλοῦ δι' ἐρυθρᾶς συνεχοῦς πολυγωνικῆς γραμμῆς 1, 2, 3, 4, 5, 6 καὶ 7 τῆς ὁποίας αἱ κορυφαὶ ἐξασφαλίζονται ἀπὸ σταθερὰ σημεῖα.

β) Τὴν ὁριογραμμὴν τῆς παραλίας διὰ συνεχοῦς κιτρίνης πολυγωνικῆς γραμμῆς 1', 2', 3', 4', 5', 6' καὶ 7' τῆς ὁποίας αἱ κορυφαὶ ἐξασφαλίζονται ἀπὸ σταθερὰ σημεῖα.

2. 'Αποφαίνεται ὅτι δὲν ὑφίσταται παλαιὸς αἰγιαλός.

3. Δὲν ὑπάρχουν κτίσματα εἰς τὴν ζώνην τῆς παραλίας.

'Η 'Επιτροπὴ

'Ο Πρόεδρος

ΑΧΙΛΛΕΥΣ Ν. ΣΤΑΜΑΤΗΣ

Τὰ Μέλη

ΑΝΤ. ΒΑΡΒΙΤΣΙΩΤΗΣ, Ι. ΚΙΟΥΠΗΣ

ΤΟΠΟΓΡΑΦΙΚΟ ΔΙΑΓΡΑΜΜΑ
ΚΑΘΟΡΙΣΜΟΥ ΟΡΙΩΝ ΑΙΓΙΑΛΟΥ ΚΑΙ ΠΑΡΑΛΙΑΣ

ΠΕΡΙΟΧΗ ΠΛΑΚΙΑ — ΕΝΔΙΑΦΕΡΟΜΕΝΟΣ Ευαγγελία συζ. Φωτ. Ψώρρα
ΔΗΜΟΣ Λ. ΑΙΔΗΨΟΥ — ΕΠΑΡΧΙΑ ΙΣΤΙΑΙΑΣ
ΑΡΜΟΔΙΑ ΟΙΚ. ΕΦΟΡΙΑ ΙΣΤΙΑΙΑΣ
ΝΟΜΑΡΧΙΑ ΕΥΒΟΙΑΣ

ΚΛΙΜΑΞ 1:500
ΙΣΟΔΙΑΣΤΑΣΗ 0,50μ.

ΤΡΙΓΩΝΟΜΕΤΡΙΚΗ ΕΞΑΡΤΗΣΗ — ΑΝΕΞΑΡΤΗΤΟ
ΥΨΟΜΕΤΡΙΚΗ ΑΦΕΤΗΡΙΑ — R ΕΠΙ ΤΗΣ ΠΡΟΒΛΗΤΟΣ
ΜΕΘΟΔΟΣ ΑΠΟΤΥΠΩΣΗΣ — ΤΑΧΥΜΕΤΡΙΑ
ΧΡΟΝΟΛΟΓΙΑ ΑΠΟΤΥΠΩΣΗΣ — ΜΑΡΤΙΟΣ 1981

ΥΠΟΜΝΗΜΑ ΣΥΜΒΟΛΩΝ

- ΤΟΙΧΕΙΟ
- ΑΜΜΟΥΔΙΑ
- ΒΡΑΧΙΑ
- ΚΤΙΣΜΑΤΑ
- ΚΟΛΩΝΑΚΙΑ

Ο ΣΥΝΤΑΞΑΣ ΜΗΧΑΝΙΚΟΣ

ΤΑΣΟΣ Α. ΑΝΑΣΤΑΣΙΟΥ

Ηλέγχθη ως προς την ακρίβειαν της αποτυπώσεως
Εν Χαλκίδι τη 7-4-1981

ΑΝΤΩΝΗΣ ΔΑΡΒΙΤΣΙΩΤΗΣ
τοπογρ. μηχανικός βαθμ. 2ου

ΕΘΕΩΡΗΘΗ
ΕΝ ΧΑΛΚΙΔΙ ΤΗ 8-4-1981
Ο ΔΙΕΥΘ. ΤΕΧΝ. Ν.Ε.

ΓΕΩΡΓΙΟΣ ΓΕΩΡΓΑΤΖΗΣ
Πολιτικός μηχανικός Α5 βαθμ. 4ου

ΑΚΡΙΒΕΣ ΑΝΤΙΓΡΑΦΟΝ
Εν Χαλκίδι τη 21-4-81


ΥΠΟΜΝΗΜΑ ΕΠΙΤΡΟΠΗΣ

1. Το παρόν τοπογραφικόν διάγραμμα συνοδεύει την από 21-4-81 έκθεσιν της Επιτροπής καθορισμού των ορίων του αιγιαλού (άρθ. 74 Ν.Δ. 636/77).
2. (συνεχής) 1, 2, 3, 4, 5, 6 και 7 οριογραμμή αιγιαλού
(στικτή) 1', 2', 3', 4', 5', 6' και 7' οριογραμμή παραλίας
3. Αι κορυφαί των οριογραμμών εξασφαλίζονται ως σημειούται εις το διάγραμμα δι' αποστάσεων από σταθερά σημεία.
4. Δεν υπάρχουν κτίσματα εις την ζώνην της παραλίας.

Ο ΠΡΟΕΔΡΟΣ — ΤΑ ΜΕΛΗ

ΕΝΔΕΙΚΤΙΚΟΣ ΧΑΡΤΗΣ
ΚΛ. 1:50.000

Α-Β Θέσις για το καθορισμό ορίων Αιγιαλού και Παραλίας

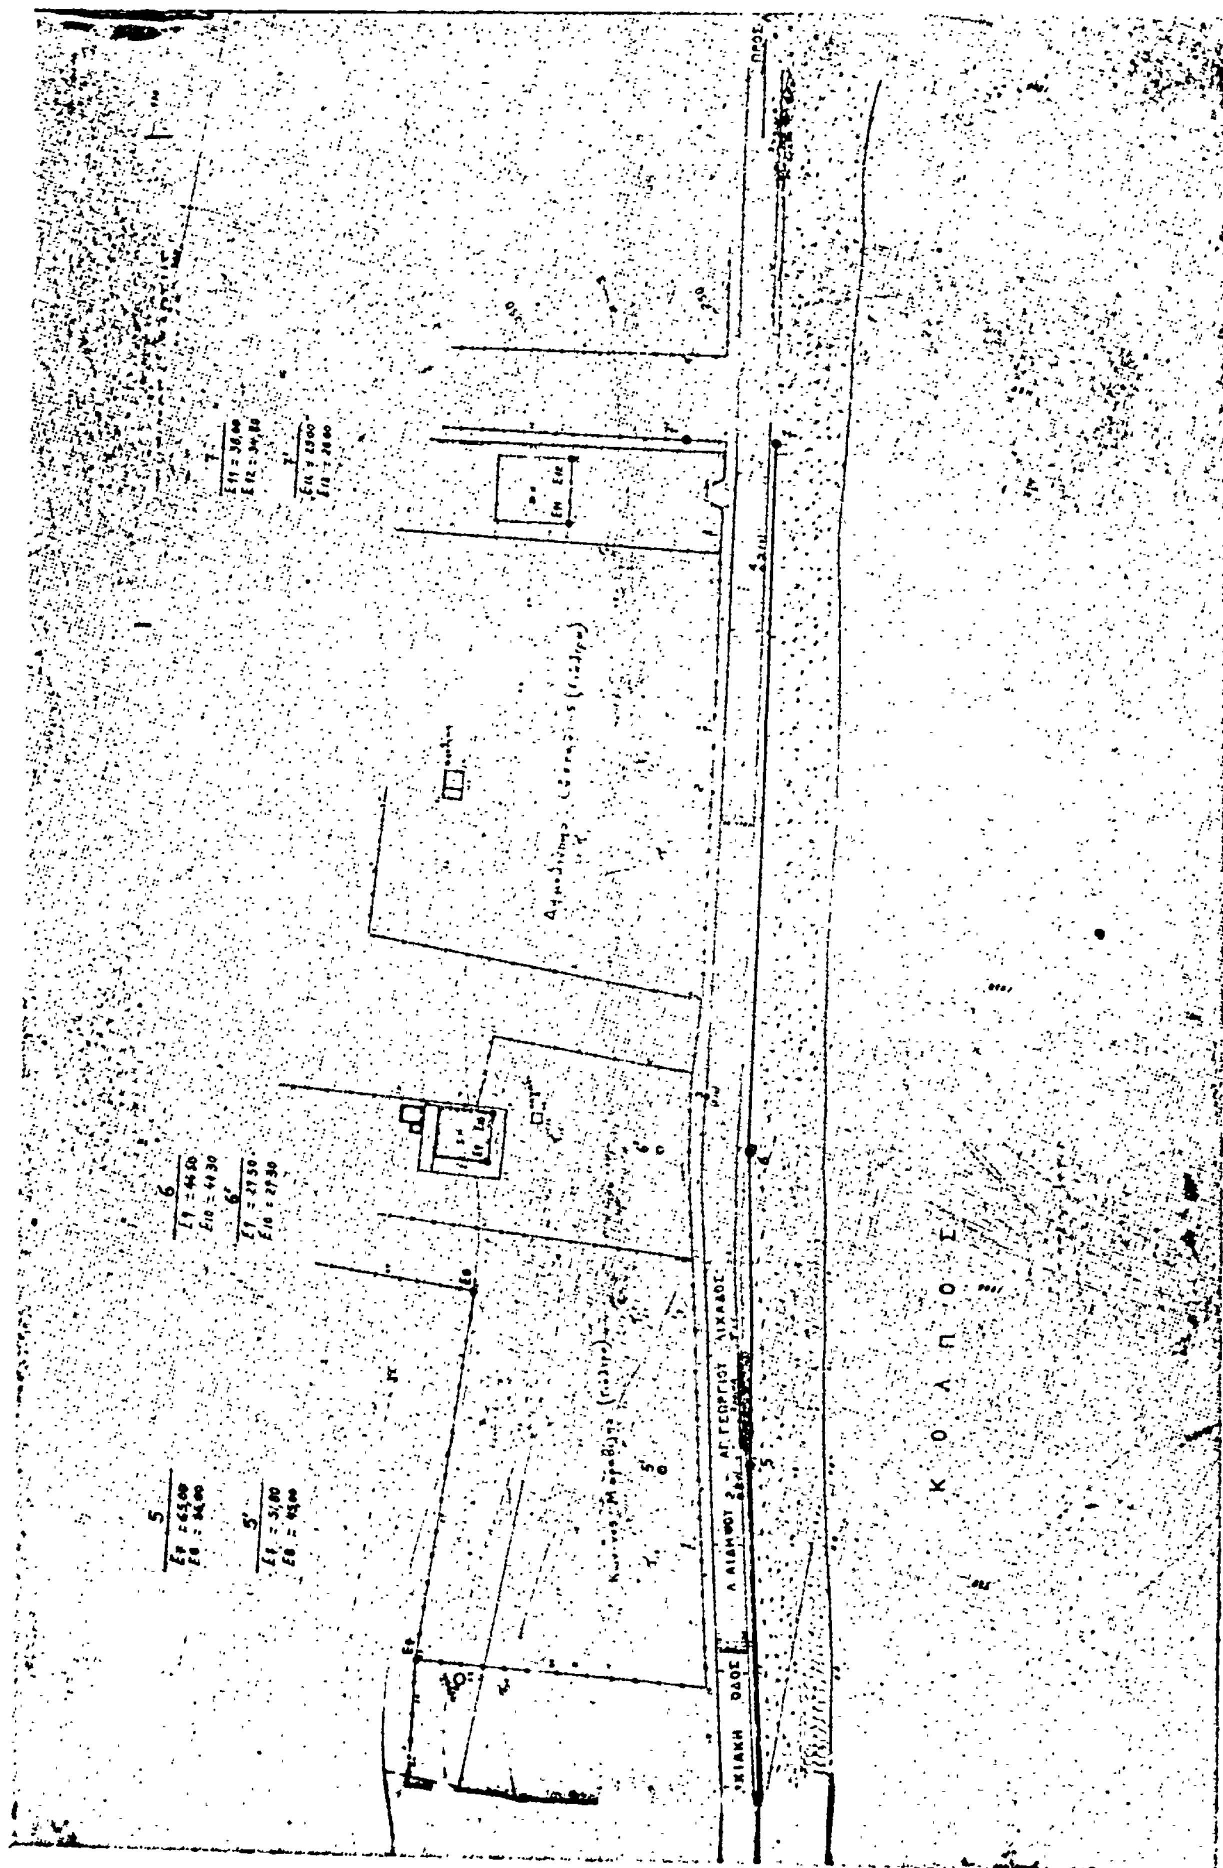
Κ Ο Λ Π Ο Σ

Ἀριθ. 13821/81 (3)

Ἀναγκαστικὴ ἀπαλλοτρίωση ἀκινήτου στὴν κοινότητα Ἀγ. Γεωργίου γιὰ τὴν διάνοιξη ἀγροτικοῦ δρόμου μὲ δαπάνες τῆς ἀνωτέρω κοινότητας Ν. Εὐβοίας.

Ο ΝΟΜΑΡΧΗΣ ΕΥΒΟΙΑΣ

Ἔχοντας ὑπόψη:

1. Τὶς διατάξεις τῶν ἄρθρων 202 καὶ 203 τοῦ Νόμου 1065/1980 «περὶ κυρώσεως Δημοτικοῦ καὶ Κοινοτικοῦ Κώδικα» σὲ συνδυασμὸ μὲ τὶς διατάξεις τοῦ Ν. Δ/τος 532/1970 «περὶ συμπληρώσεως τῶν διατάξεων περὶ διοικητικῆς ἀποκεντρώσεως» τοῦ ἄρθρου μόνου τοῦ Β. Δ/τος 703/1970, τοῦ ἄρθρου 1 Ν. Δ/τος 797/1971, τοῦ Β. Δ/τος 139/1971, ὅπως τροποποιήθηκαν μὲ τὶς διατάξεις τοῦ Π. Διατάγματος 22/1982, «Κατάργηση διατάξεων ποὺ προβλέπουν τὴν ἔγκριση πράξεων τῶν Δημοτικῶν ἢ Κοινοτικῶν Συμβουλίων».

2. Τὴν ἀριθ. 10/1981 ἀπόφαση τοῦ Κοινοτικοῦ Συμβουλίου Ἁγίου Γεωργίου, γιὰ ἀναγκαστικὴ ἀπαλλοτρίωση ἀκινήτου ποὺ βρίσκεται στὴν Κοινότητα Ἁγίου Γεωργίου, γιὰ τὴν διάνοιξη ἀγροτικοῦ δρόμου συνολικῆς ἐκτάσεως 1.050,00 τ.μ., ὅπως περιγράφεται στὸ νόμιμα θεωρημένο ἀπὸ 2.4.1981 κτηματολογικὸ διάγραμμα καὶ στὴν ἐκτιμητικὴ ἔκθεση τῆς οἰκείας ἐπιτροπῆς, ὑπὲρ τῆς Κοινότητας Ἁγίου Γεωργίου, γιὰ λόγους δημοσίας ὠφελείας καὶ σὲ βάρος τοῦ Δημητρίου Εὐαγγ. Σταμελιᾶ, ὁ ὁποῖος φέρεται ὡς ἰδιοκτήτης καὶ ἀναφέρονται στὴν ἀνωτέρω ἀπόφαση τοῦ Κ. Σ.

3. Τὴν ἀπὸ 2.4.81 ἔκθεση τῆς ἐκτιμητικῆς ἐπιτροπῆς τοῦ ἄρθρου 9 τοῦ ἀπὸ 15.6.55 Β.Δ. ποὺ ἴσχυε πρὶν ἀπὸ τὶς διατάξεις τῶν ἄρθρων 7 καὶ 8 τοῦ Π. Δ/τος 270/1981 ἀπὸ τὴν ὁποία προκύπτει ὅτι ἡ ἀξία τοῦ ὑπὸ ἀπαλλοτρίωση ἀκινήτου ἀνέρχεται στὸ ποσὸ τῶν εἴκοσι (20) δραχ. ἀνὰ τετρ. μέτρο, ἤτοι σύνολο ποσοῦ δραχ. 21.000.-

4. Τὴν ἀπὸ 14.7.1981 ἔνσταση τοῦ Δημητρίου Εὐαγγ. Σταμελιᾶ κατὰ τῆς ἀνωτέρω ἀριθ. 10/1981 ἀποφάσεως τοῦ Κ.Σ., ἀποφασίζουμε:

1. Ἐπικυρώνουμε τὴν ἀνωτέρω ἀριθ. 23/1981 ἀπόφαση τοῦ Κοινοτικοῦ Συμβουλίου, ποὺ ἀποφασίζει τὴν ἀναγκαστικὴ ἀπαλλοτρίωση ἀκινήτου, ὑπὲρ καὶ μὲ δαπάνες τῆς Κοινότητας Ἁγίου Γεωργίου, γιὰ λόγους δημοσίας ὠφελείας, διότι ὅπως ἀναφέρεται σ' αὐτή, θὰ διανοιχτεῖ ἀγροτικὸς δρόμος, ὁ ὁποῖος θὰ συντομεύσει κατὰ πέντε (5) χιλιόμετρα τὴν ὑφιστάμενη ἀγροτικὴ ὁδό, ποὺ τὴ χειμερινὴ περίοδο εἶναι ακατάλληλος εκτότητας καὶ θὰ ἐξυπηρετηθοῦν ἔτσι πέντε χιλιάδες (5.000) περίπου στρέμματα καλλιεργήσιμα, κλπ. καὶ σὲ βάρος τοῦ Δ. Σταμελιᾶ, ποὺ φέρεται ὡς ἰδιοκτήτης, σύμφωνα μὲ ὅσα ἀναλυτικὰ ἀναφέρονται σ' αὐτή.

2. Ἀπορρίπτουμε τὴν ἀπὸ 14.7.81 ἔνσταση τοῦ Δημητρίου Εὐαγγ. Σταμελιᾶ, κατὰ τῆς ἀριθ. 10/1981 ἀποφάσεως τοῦ Κ.Σ. ὡς ἀβάσιμη, γιὰ τὸ λόγο ὅτι ἀπὸ τὴν Κοινότητα Ἁγ. Γεωργίου, ἔχει τηρηθεῖ ἡ νόμιμη διαδικασία.

Ἡ ἀποζημίωση θὰ καταβληθεῖ σύμφωνα μὲ τὶς διατάξεις τοῦ Ν. Δ/τος 797/1971 «περὶ ἀναγκαστικῶν ἀπαλλοτριώσεων» χωρὶς νὰ ἀποκλείεται καὶ ὁ καθορισμὸς αὐτῆς μὲ συμβιβασμό.

Κατὰ τῆς ἀποφάσεώς μας αὐτῆς, ἐπιτρέπεται σὲ κάθε ἐνδιαφερόμενο προσφυγὴ γιὰ παράβαση νόμου, ἐνώπιον τοῦ Ὑπουργοῦ Ἐσωτερικῶν, σὲ ἀποκλειστικὴ προθεσμία τριάντα (30) ἡμερῶν ἀπὸ τὴ δημοσίευση τῆς παρούσας.

Ἡ παροῦσα ἀπόφαση νὰ δημοσιευθεῖ στὴν Ἐφημερίδα Κυβερνήσεως.

Χαλκὶς 12 Μαΐου 1982

Ὁ Νομάρχης
ΕΥΤΥΧΗΣ ΚΟΝΤΟΜΑΡΗΣ

Ἀριθ. ΟΕ/290 (4)

Ἐπικύρωση ἐκθέσεως καθορισμοῦ οριογραμμῶν αἰγιαλοῦ καὶ παραλίας στὴ θέση «ΑΓΙΑ ΑΙΚΑΤΕΡΙΝΗ» Περίθειας Ν. Κερκύρας, μπροστὰ ἀπὸ τὴν ἰδιοκτησία τῆς Α.Ε. «ΜΕΣΟΓΕΙΑΚΕΣ ΕΠΙΧΕΙΡΗΣΕΙΣ».

Ο ΝΟΜΑΡΧΗΣ ΚΕΡΚΥΡΑΣ

Ἔχοντας ὑπόψη:

1. Τὶς διατάξεις:

α) Τοῦ ἄρθρ. 1 τοῦ Ν. 3200/55 «περὶ διοικητικῆς ἀποκεντρώσεως».

β) Τοῦ ἀπὸ 11/12.11.29 Δ/τος «περὶ διοικήσεως δημοσίων κτημάτων».

γ) Τῶν ἄρθρ. 1 καὶ 3 τοῦ Α.Ν. 2344/40 «περὶ αἰγιαλοῦ καὶ παραλίας» καὶ

δ) Τοῦ ἄρθρ. 74 τοῦ Π.Δ. 636/77 «περὶ διαρθρώσεως τοῦ Ὑπουργ. Οἰκονομικῶν».

2. Τὴν ἀπὸ 12.11.76 αἴτηση ποὺ ὑπέβαλε στὴν ὑπηρεσία μας ἡ Α.Ε. «ΜΕΣΟΓΕΙΑΚΕΣ ΕΠΙΧΕΙΡΗΣΕΙΣ» ὡς ἐνδιαφερόμενος γιὰ τὴ χάραξη οριογραμμῆς τοῦ αἰγιαλοῦ καὶ τῆς παραλίας μπροστὰ ἀπὸ τὴν ἰδιοκτησία του στὴ θέση «ΑΓΙΑ ΑΙΚΑΤΕΡΙΝΗ» Περίθειας Ν. Κερκύρας.

3. Τὴν ἀπὸ 2.11.81 ἔκθεση τῆς ἐπιτροπῆς τοῦ ἄρθρ. 10 τοῦ Α.Ν. 1540/38, (ὅπως τοῦτο ἀντικαταστάθηκε μὲ τὸ ἄρθρ. 5 τοῦ Α.Ν. 263/68 καὶ τοῦτο διὰ τοῦ ἄρθρ. 74 τοῦ .ΠΔ. 636/77), καθορισμοῦ οριογραμμῶν αἰγιαλοῦ καὶ παραλίας καὶ τὸ ἀπὸ 1.10.80 τοπογραφικὸ καὶ ὑψομετρικὸ διάγραμμα τῆς ἀνωτέρω περιοχῆς, θεωρημένο ἀπὸ τὴ Δ/νση Τεχν. Ὑπηρεσιῶν Ν. Κερκύρας τὴν 20.10.81.

4. Τὴ σύμφωνη γνώμη τοῦ Γεν. Ἐπιτελείου Ναυτικοῦ ποὺ διατυπώθηκε μὲ τὸ ὑπ' ἀριθ. Φ187.2/824/2232/18.12.81 ἔγγραφό του, μὲ τὴν παρατήρηση, στὸ ἀνατολικὸ ἄκρο ἡ οριογραμμὴ παραλίας τροποποιηθεῖ, ὅπως στὸ τοπογρ. διάγραμμα μὲ διακεκομένη γραμμὴ καὶ ἀντίστοιχα ἡ ἐξασφάλιση τῶν σημείων, ὅπως περιγράφεται στὴν ἔκθεση, νὰ τροποποιηθεῖ. Οἱ προαναφερόμενες ὑποδείξεις ἔγιναν, ἀποφασίζουμε:

Ἐπικυρώνουμε τὴν ἀπὸ 2.11.81 ἔκθεση τῆς ἐπιτροπῆς τοῦ ἄρθρ. 74 τοῦ Π.Δ. 636/77 καθορισμοῦ οριογραμμῆς αἰγιαλοῦ καὶ παραλίας στὴ θέση «ΑΓΙΑ ΑΙΚΑΤΕΡΙΝΗ» Περίθειας Ν. Κερκύρας καθὼς καὶ τὸ τοπογραφικὸ καὶ ὑψομετρικὸ διάγραμμα ποὺ συνοδεύει τὴν ἔκθεση, μπροστὰ ἀπὸ τὴν ἰδιοκτησία τῆς Α.Ε. «ΜΕΣΟΓΕΙΑΚΕΣ ΕΠΙΧΕΙΡΗΣΕΙΣ» στὴν περιοχὴ «ΑΓ. ΑΙΚΑΤΕΡΙΝΗ» Περίθειας στὸ ὁποῖο ἔχει χαραχτεῖ μὲ κόκκινη γραμμὴ τὸ ὅριο τοῦ αἰγιαλοῦ καὶ μὲ κίτρινη τὸ ὅριο τῆς παραλίας.

Ἡ παροῦσα ἀπόφαση, μαζὶ μὲ τὴν ἀπὸ 2.11.81 ἔκθεση καὶ τοπογραφικὸ διάγραμμα νὰ δημοσιευθοῦν στὴν Ἐφημερίδα τῆς Κυβερνήσεως.

Κέρκυρα, 16 Φεβρουαρίου 1982

Ὁ Νομαρχῶν Δ/ντής
ΓΕΡ. ΚΟΥΡΟΥΚΛΗΣ

ΕΚΘΕΣΙΣ

Καθορισμοῦ (τὸ πρῶτον) οριογραμμῶν αἰγιαλοῦ καὶ παραλίας εἰς θέσιν Ἁγία Αἰκατερίνη περιοχῆς Κοινότητος Περιθείας Ν. Κερκύρας πρὸ ἰδιοκτησίας Α.Ε. Μεσογειακαὶ Ἐπιχειρήσεις.

Ἐν Κερκύρᾳ τὴν 2.11.1981 ἡ κατὰ Νόμον ἁρμοδία Ἐπιτροπὴ καθορισμοῦ τῶν ὁρίων αἰγιαλοῦ καὶ παραλίας ἀποτελουμένη ἐκ τῶν:

1) Κ. Σκέρου Οἰκονομικοῦ Ἐφόρου Κερκύρας
2) Π. Σκαρμέα Λιμενάρχου Κερκύρας
3) Α. Μακκᾶ Πρ/νου Τ.Ε.Ε. καὶ Π. Ε. Δ/νσεως Τ.Υ. Νομοῦ Κερκύρας,

συνελθοῦσα ἐν τῷ Κατ/τι τῆς Οἰκον. Ἐφορίας Κερκύρας καὶ λαβοῦσα ὑπ' ὄψιν:

α) Τὴν ἀπὸ 12.11.1976 ὑποβληθεῖσαν αἴτησιν τῆς «Λ.Ε. Μεσογειακαὶ Ἐπιχειρήσεις» «περὶ καθορισμοῦ ὁριογραμμῶν αἰγιαλοῦ καὶ παραλίας εἰς θέσιν Ἁγία Αἰκατερίνη περιοχῆς Κοινότητος Περιθείας Ν. Κερκύρας καὶ πρὸ τῆς ἐκεῖσε ἰδιοκτησίας τοῦ ἀνωτέρω.

β) Τὸ ὑποβληθὲν τοπογραφικὸ διάγραμμα ὑπὸ κλίμακα 1:500 τῆς ἀνωτέρω περιοχῆς συνταχθὲν ὑπὸ τοῦ Πολ. Μηχανικοῦ Σπ. Σωτ. Ζερβοῦ τὴν 1.10.80 δεόντως ἠλεγμένον καὶ θεωρημένον ὑπὸ τῆς Δ/σεως Τ.Υ. Ν. Κερκύρας τὴν 20.10.81.

γ) Τὸ ἔγγραφον ἀρ. Φ187.2/473/81, ἀρ. Σ.1277 τῆς 31.7.81 τοῦ ΓΕΝ/Υ.Ε.Α.

δ) Τὰς διατάξεις τοῦ Α.Ν. 2344/40 «περὶ αἰγιαλοῦ καὶ παραλίας» ὡς αὗται συνεπληρώθησαν καὶ ἐτροποποιήθησαν μεταγενεστέρως.

ε) Τὰ ἐκ τῆς διενεργηθείσης τὴν 23.5.81 αὐτοψίας προκύψαντα στοιχεῖα, ἀποφασίζει:

Καθορίζει ἐπὶ τοῦ ὡς ἄνω (β) τοπογραφικοῦ διαγράμματος.

Α) Διὰ συνεχοῦς ἐρυθρᾶς γραμμῆς τὸ ὅριον αἰγιαλοῦ.

Β) Διὰ συνεχοῦς κιτρίνης γραμμῆς τὸ ὅριον τῆς παραλίας.

Ἀναλυτικῶς.

Α) Ὡς ὁριογραμμὴ αἰγιαλοῦ καθορίζεται ἡ πολυγωνικὴ τῶν κορυφῶν 1, 2, 3, 4, 5, 6, 7, 8, 9, 10, 11, αἵτινες ἐξασφαλίζονται ἐκ σταθερῶν σημείων ὡς κατωτέρω :

1) Ἀπόστασις 39,50 μ. ἐξ ἐξασφαλίσεως ΕΟ ἐπὶ ὁριοδείκτου οἰκοπέδου καὶ 44,50 μ. ἐκ στάσεως Σ10.

2) Ἀπόστασις 21,00 μ. ἐκ στάσεως Σ10 καὶ 57,60 μ. ἐκ στάσεως Σ11.

3) Ἀπόστασις 29,50 μ. ἐκ στάσεως Σ11 καὶ 30,80 μ. ἐκ στάσεως Σ12.

4) Ἀπόστασις 25,00 μ. ἐκ στάσεως Σ12 καὶ 42,00 μ. ἐκ στάσεως Σ14.

5) Ἀπόστασις 23,50 μ. ἐκ στάσεως Σ14 καὶ 62,50 μ. ἐκ στάσεως Σ15.

6) Ἀπόστασις 29,50 μ. ἐκ στάσεως Σ17 καὶ 28,50 μ. ἐκ στάσεως Σ19.

7) Ἀπόστασις 64,50 μ. ἐκ στάσεως Σ19 καὶ 34,50 μ. ἐξ ἐξασφαλίσεως ΕΙ ἐπὶ βράχου.

8) Ἀπόστασις 81,00 μ. ἐξ ἐξασφαλίσεως ΕΙ ἐπὶ βράχου καὶ 44,60 μ. ἐκ στάσεως Σ20.

9) Ἀπόστασις 55,60 μ. ἐκ στάσεως Σ20 καὶ 28,50 μ. ἐξ ἐξασφαλίσεως Ε2 ἐπὶ ὁριοδείκτου (βράχος).

10) Ἀπόστασις 63,60 μ. ἐξ ἐξασφαλίσεως Ε2 ἐπὶ ὁριοδείκτου καὶ 14,20 μ. ἐξ ἐξασφαλίσεως Ε3 ἐπὶ δένδρου.

11) Ἀπόστασις 109,50 μ. ἐξ ἐξασφαλίσεως Ε2 ἐπὶ ὁριοδείκτου καὶ 59,00 μ. ἐξ ἐξασφαλίσεως Ε3 ἐπὶ δένδρου.

Αἱ στάσεις τοῦ τοπογραφικοῦ ἔχουν ἐπισημανθεῖ διὰ πασσάλων καὶ βάσεως ἐκ σκυροδέματος.

Β) Ὡς ὁριογραμμὴ παραλίας ὁρίζεται ἡ πολυγωνικὴ τῶν κορυφῶν 1΄, 2΄, 3΄, 4΄, 5΄΄ 6΄, 7΄, 8΄, 9΄, 10΄, 11΄, 12΄, 13΄, 14΄, 15΄, 16΄, αἵτινες ἐξασφαλίζονται ἐκ σταθερῶν σημείων ὡς κατωτέρω:

1΄) Ἀπόστασις 16,00 μ. ἐξ ἐξασφαλίσεως ΕΟ ἐπὶ ὁριοδείκτου οἰκοπέδου καὶ 37,00 μ. ἐκ στάσεως Σ10.

2΄) Ἀπόστασις 24,70 μ. ἐξ ἐξασφαλίσεως ΕΟ ἐπὶ ὁριοδείκτου οἰκοπέδου καὶ 22,00 μ. ἐκ στάσεως Σ10.

3΄) Ἀπόστασις 44,50 μ. ἐξ ἐξασφαλίσεως ΕΟ ἐπὶ ὁριοδείκτου οἰκοπέδου καὶ 11,70 μ. ἐκ στάσεως Σ10.

4΄) Ἀπόστασις 1,50 μ. ἐκ στάσεως Σ11 καὶ 62,70 μ. ἐκ στάσεως Σ10.

5΄) Ἀπόστασις 34,70 μ. ἐκ στάσεως Σ11 καὶ 27,20 μ. ἐκ στάσεως Σ12.

6΄) Ἀπόστασις 58,00 μ. ἐκ στάσεως Σ11 καὶ 3,20 μ. ἐκ στάσεως Σ12.

7΄) Ἀπόστασις 59,00 μ. ἐκ στάσεως Σ14 καὶ 28,20 μ. ἐκ στάσεως Σ15.

8΄) Ἀπόστασις 6,60 μ. ἐκ στάσεως Σ15 καὶ 38,60 μ. ἐκ στάσεως Σ16.

9΄) Ἀπόστασις 32,80 μ. ἐκ στάσεως Σ17 καὶ 16,70 μ. ἐκ στάσεως Σ19.

10΄) Ἀπόστασις 61,30 μ. ἐκ στάσεως Σ17 καὶ 40,20 μ. ἐκ στάσεως Σ19.

11΄) Ἀπόστασις 55,00 μ. ἐκ στάσεως Σ19 καὶ 18,00 μ. ἐξ ἐξασφαλίσεως ΕΙ ἐπὶ ὁριοδείκτου.

12΄) Ἀπόστασις 79,00 μ. ἐξ ἐξασφαλίσεως ΕΙ ἐπὶ ὁριοδείκτου καὶ 34,80 μ. ἐκ στάσεως Σ20.

13΄) Ἀπόστασις 38,80 μ. ἐκ στάσεως Σ20 καὶ 31,10 μ. ἐξ ἐξασφαλίσεως Ε2 ἐπὶ ὁριοδείκτου.

14΄) Ἀπόστασις 61,00 μ. ἐκ στάσεως Σ20 καὶ 13,60 μ. ἐξ ἐξασφαλίσεως Ε2 ἐπὶ ὁριοδείκτου.


15΄) Ἀπόστασις 17,50 μ. ἐξ ἐξασφαλίσεως Ε2 ἐπὶ ὁριοδείκτου καὶ 36,80 μ. ἐξ ἐξασφαλίσεως Ε3 ἐπὶ ὁριοδείκτου.

16΄) Συμπίπτει μὲ τὴν κορυφὴ 10 τῆς ὁριογραμμῆς αἰγιαλοῦ.

17΄) Συμπίπτει μὲ τὴν κορυφὴ 11 τῆς ὁριογραμμῆς αἰγιαλοῦ.

Τὰ Μέλη τῆς Ἐπιτροπῆς

Κ. Σκέρος, Π. Σκαρμέας, Δ. Μάκκας

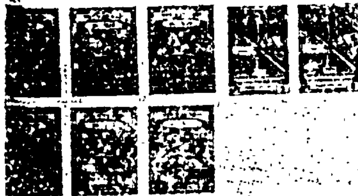



ΤΟΠΟΓΡΑΦΙΚΟΝ ΔΙΑΓΡΑΜΜΑ
ΠΡΟ ΙΔΙΟΚΤΗΣΙΑΣ Α.Ε. ΜΕΣΟΓΕΙΑΚΑΙ ΕΠΙΧΕΙΡΗΣΕΙΣ ΕΙΣ ΑΓ. ΑΙΚΑΤΕΡΙΝΗΝ ΚΕΡΚΥΡΑΣ ΠΡΟΣ ΚΑΘΟΡΙΣΜΟΝ (ΤΟ ΠΡΩΤΟΝ) ΟΡΙΟΓΡΑΜΜΩΝ ΑΙΓΙΑΛΟΥ ΚΑΙ ΠΑΡΑΛΙΑΣ

ΚΛΙΜΑΞ 1:500

ΕΝ ΚΕΡΚΥΡΑ ΤΗ 1-10-80
Ο ΣΥΝΤΑΞΑΣ


ΕΝ ΚΕΡΚΥΡΑ ΤΗ 8-10-81
Ο ΕΛΕΓΞΑΣ


ΕΘΕΩΡΗΘΗ
ΕΝ ΚΕΡΚΥΡΑ ΤΗ 20.10.81
Ο ΑΤΥΝΚ

ΥΠΟΜΝΗΜΑ
ΟΡΙΟΓΡΑΜΜΗ ΠΑΡΑΛΙΑΣ
ΟΡΙΟΓΡΑΜΜΗ ΑΙΓΙΑΛΟΥ

Η ΕΠΙΤΡΟΠΗ ΚΑΘΟΡΙΣΜΟΥ ΑΙΓΙΑΛΟΥ ΚΑΙ ΠΑΡΑΛΙΑΣ

1	ΚΩΝ/ΝΟΣ ΣΚΕΡΒΕ...	ΟΙΚΟΝ. ΕΦΟΡΟΣ ΚΕΡΚΥΡΑΣ
2	Π. ΣΚΑΡΜΕΑΣ	ΛΙΜΕΝΑΡΧΗΣ ΚΕΡΚΥΡΑΣ
3	ΔΗΜ. ΜΑΚΚΑΣ	ΔΥΕΕ ΚΑΙ Π.Ε. ΑΤΥΝΚ

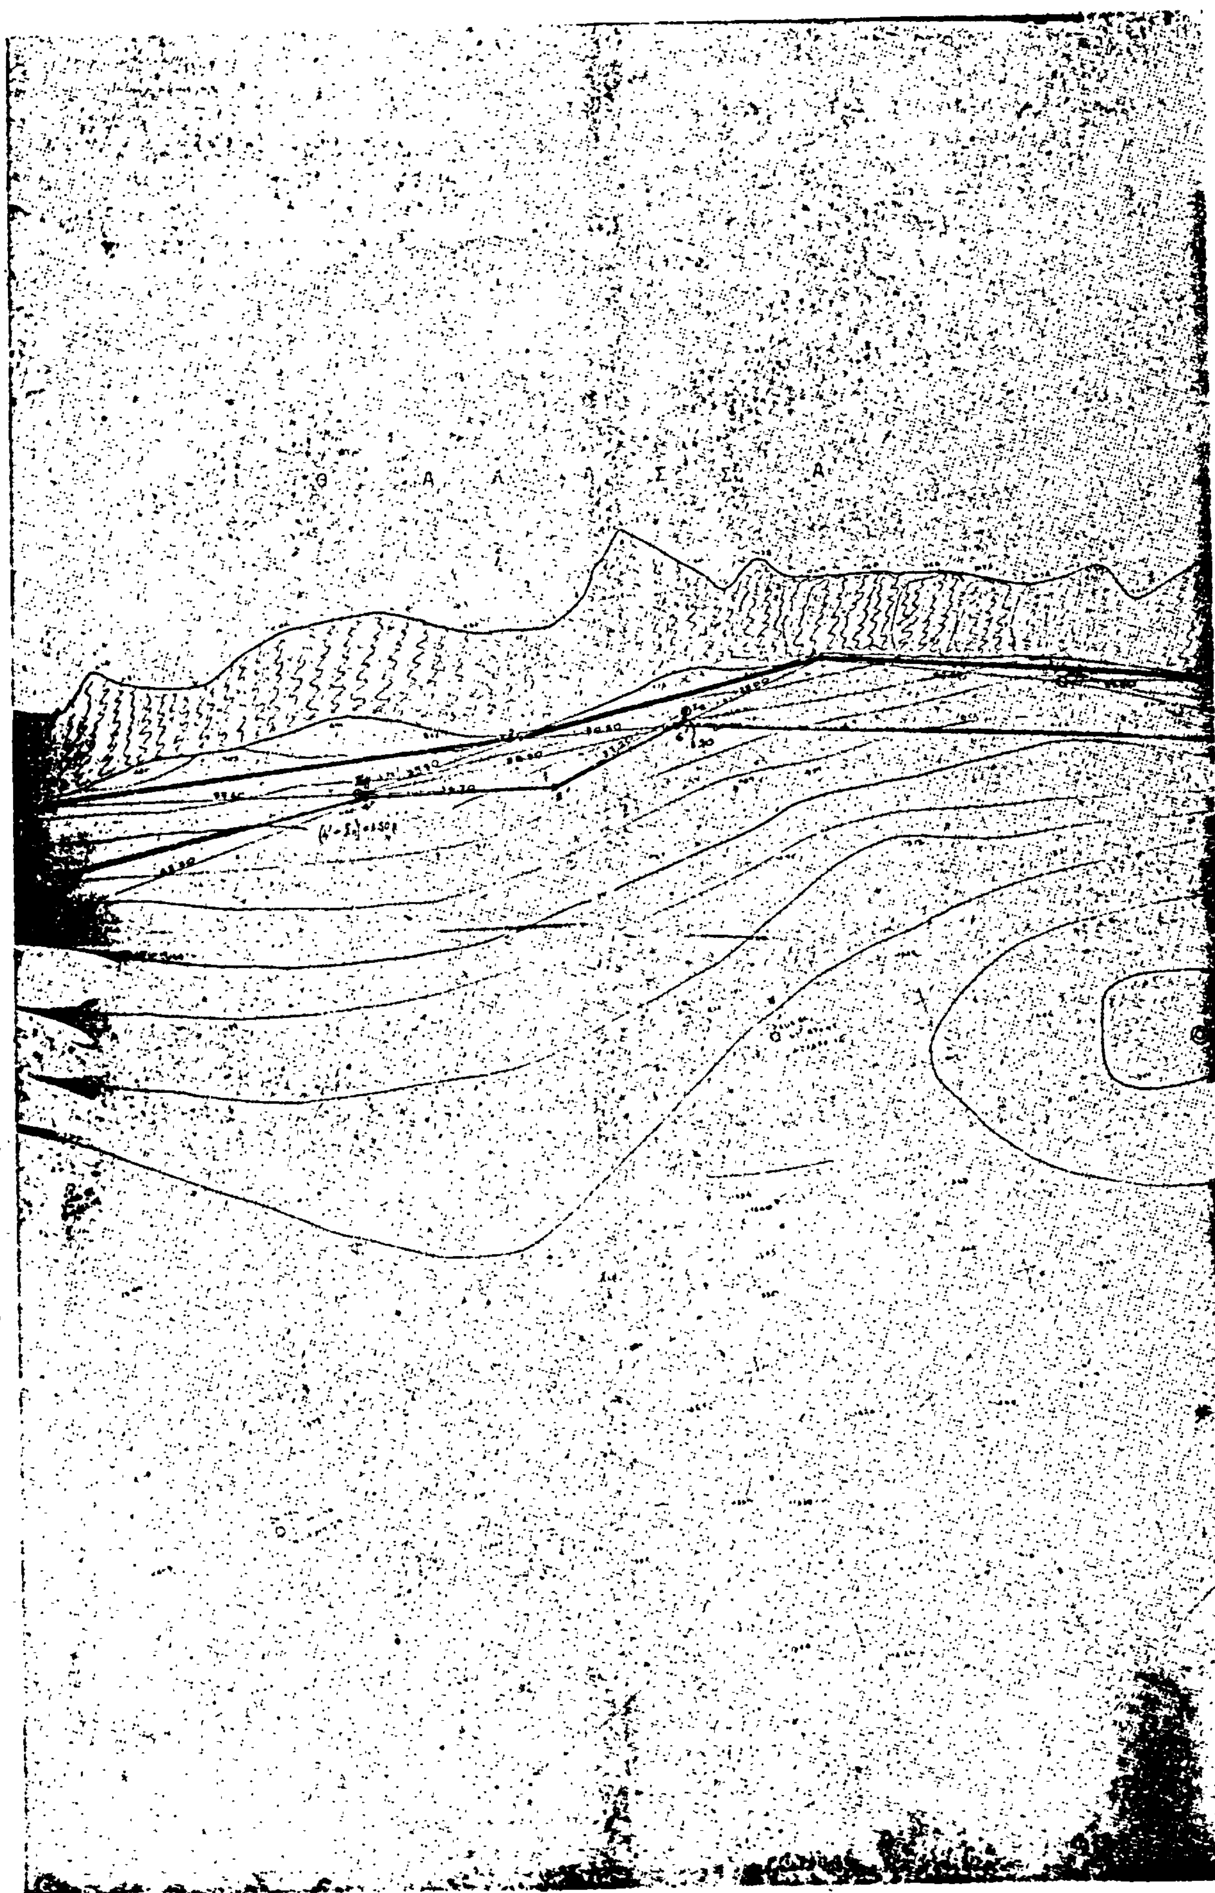
Θ Α Λ Α Σ Σ Α

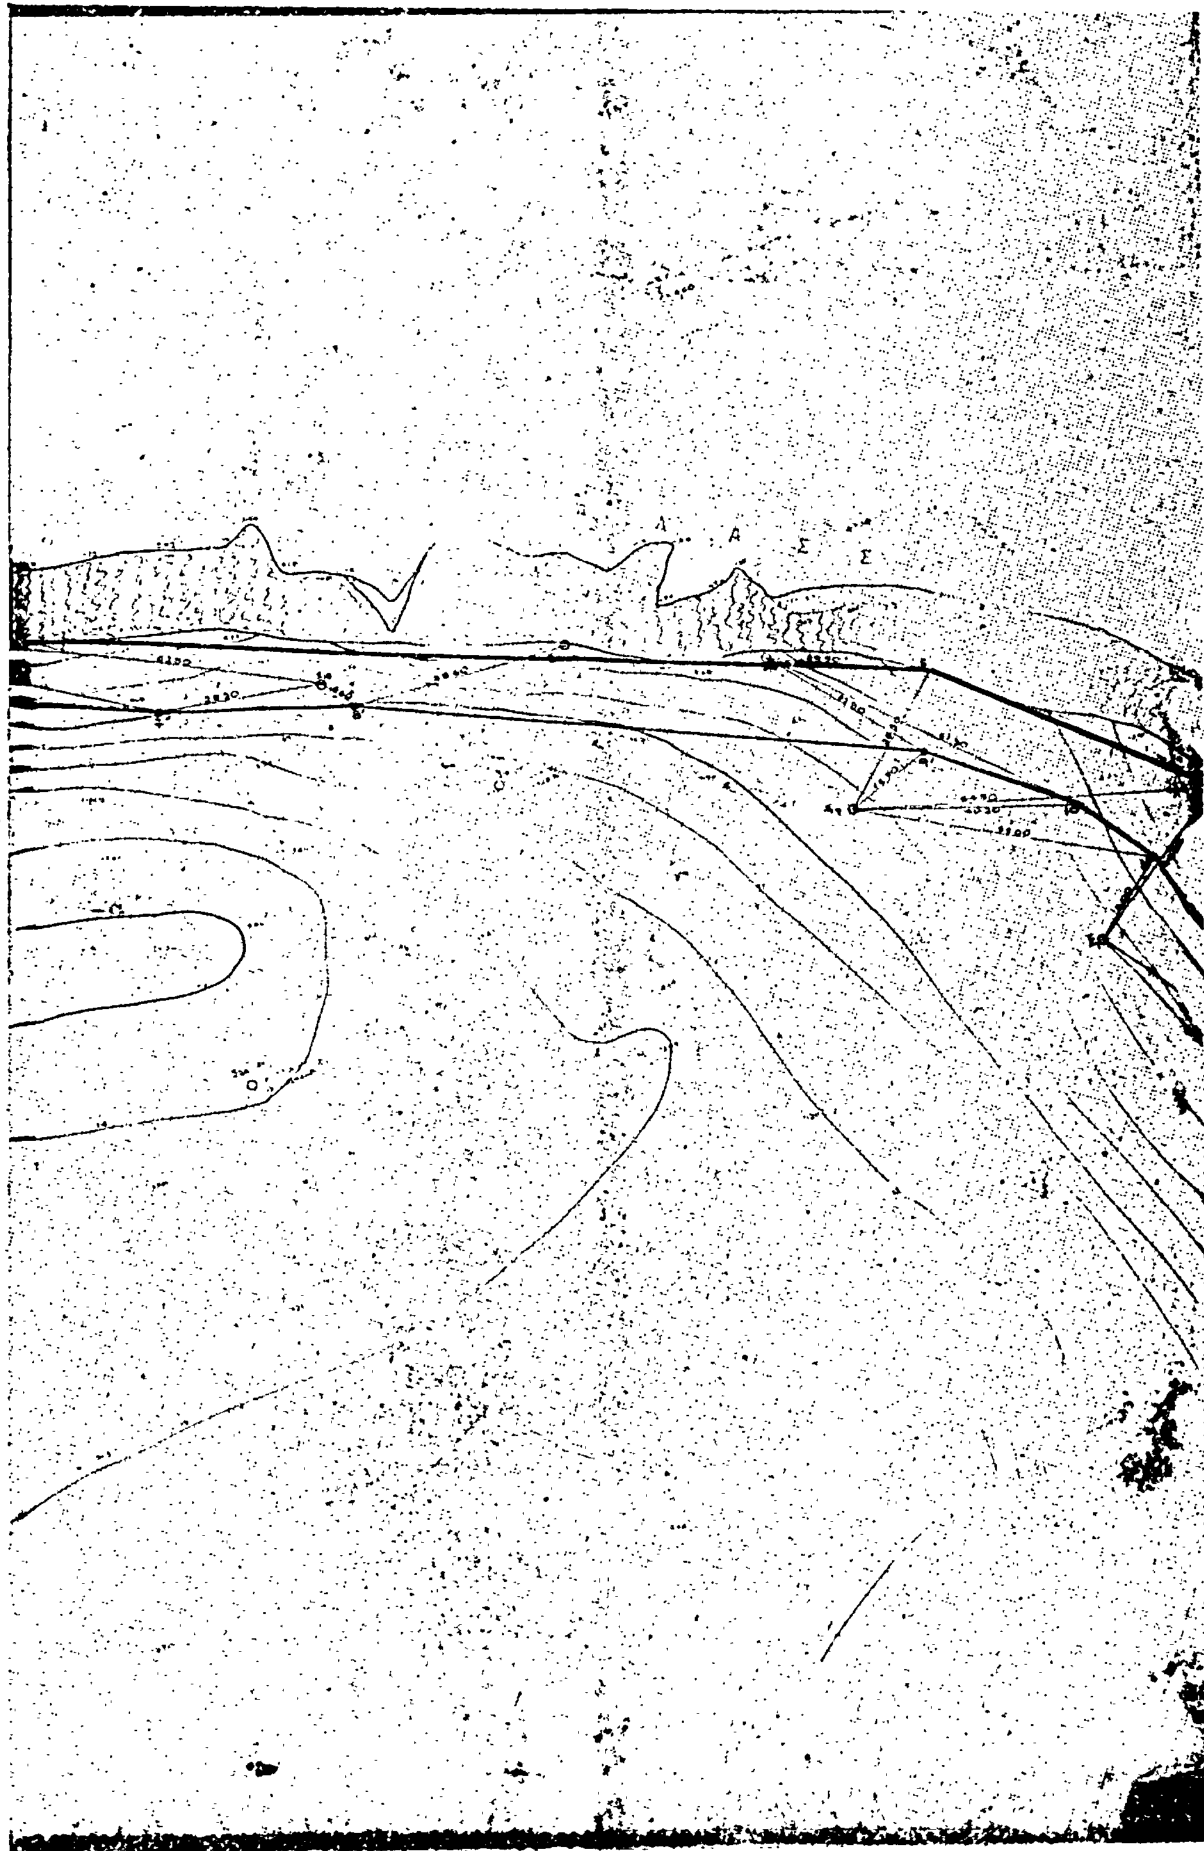
Α Α Σ Σ


B

ΠΟΛΕΟΔΟΜΙΑ

ΑΠΟΦΑΣΕΙΣ

Ἀριθ. Τ.Π. 923 (5)

Ἔγκριση τροποποιήσεως τοῦ ρυμοτομικοῦ σχεδίου Μακρακώμης στὶς ὁδοὺς Μπότσαρη — Θεμιστοκλέους.

Ο ΝΟΜΑΡΧΗΣ ΦΘΙΩΤΙΔΟΣ

Ἔχοντας ὑπόψη:

1. Τὶς διατάξεις τοῦ ἀπὸ 17.7.1923 Ν.Δ. «περὶ σχεδίων πόλεων», ὅπως μεταγενέστερα τροποποιήθηκαν καὶ συμπληρώθηκαν.
2. Τὶς διατάξεις τοῦ ἄρθρου 1 τῆς παραγράφου 1 καὶ 2 τοῦ 532/1970 Ν.Δ. «περὶ συμπληρώσεως τῶν διατάξεων περὶ διοικητικῆς ἀποκεντρώσεως».
3. Τὶς διατάξεις τοῦ 1018/1971 Ν.Δ. «περὶ τροποποιήσεως τοῦ Α.Ν. 314/1968 «περὶ παροχῆς εἰς τὸν Ὑπουργὸν Βορ. Ἑλλάδος καὶ τοὺς Νομάρχας ἁρμοδιότητας ἐπὶ θεμάτων ἐγκρίσεων, ἐπεκτάσεων ἢ τροποποιήσεων σχεδίων πόλεων καὶ κωμῶν.
4. Τὶς διατάξεις τῶν ἄρθρων 18—22 τοῦ ΙΙ Κεφαλαίου τοῦ ἀπὸ 3.4.1929 Δ/τος «περὶ Γενικοῦ Οἰκοδομικοῦ Κανονισμοῦ τοῦ Κράτους».
5. Τὶς διατάξεις τοῦ 8/9.6.73 Ν.Δ. «περὶ Γενικοῦ Οἰκοδομικοῦ Κανονισμοῦ».
6. Τὴν ἀριθ. 24/1981 ἀπόφαση τοῦ Κοινοτικοῦ Συμβουλίου Μακρακώμης.
7. Τὴν ἀριθ. Τ.Π. 11539/8.12.81 εἰσήγηση Τμήματος Πολεοδομίας Νομοῦ Φθιώτιδος.
8. Τὴν ἀριθ. 2/1982 (Θέμα 2ο) σύμφωνη γνωμοδότηση τοῦ Νομαρχιακοῦ Συμβουλίου Δημοσίων Ἔργων Νομοῦ Φθιώτιδος, ἀποφασίζουμε:


Ἐγκρίνουμε τὴν τροποποίηση τοῦ ρυμοτομικοῦ σχεδίου Μακρακώμης στὶς ὁδοὺς Μπότσαρη καὶ Θεμιστοκλέους, ὅπως λεπτομερῶς ἐμφαίνεται στὸ ὑπὸ κλίμακα 1:500 διάγραμμα τοῦ τοπογράφου Μηχανικοῦ Σάββα Πατσούρα ποὺ θεωρήθηκε ἀπὸ τὸν Προϊστάμενο Τμήματος Πολεοδομίας καὶ Πολεοδομικῶν Ἐφαρμογῶν, γιὰ νὰ συμπέσει ἡ θέση τῶν ὑφισταμένων ὁδῶν ὁδῶν μὲ τὴν θέση τῶν προβλεπομένων ὑπὸ τοῦ σχεδίου ὁδῶν καὶ νὰ τακτοποιηθοῦν οἱ παρόδιες ἰδιοκτησίες, ὥστε νὰ μὴν ρυμοτομοῦνται πλέον.

Ἡ ἀπόφαση αὐτὴ ἰσχύει ἀπὸ τὴν ἡμερομηνία ποὺ θὰ δημοσιευθεῖ στὴν Ἐφημερίδα τῆς Κυβερνήσεως.

Λαμία 16 Φεβρουαρίου 1982

Ὁ Νομαρχῶν Διευθυντὴς
ΙΩΑΝΝΗΣ ΚΟΥΜΟΥΤΣΟΣ

ΠΡΟΤΕΙΝΟΜΕΝΗ [illegible]
ΠΟΛΕΩΣ ΜΑΚΡΑΚΩΜΗΣ [illegible] ΟΔΟΥΣ
ΜΠΟΤΣ[illegible] ΚΑΙ ΘΕΜΙΣΤΟΚΛΕΟΥΣ [illegible]
ΕΙΣ ΜΑΚΡΑΚΩΜΗ [illegible]

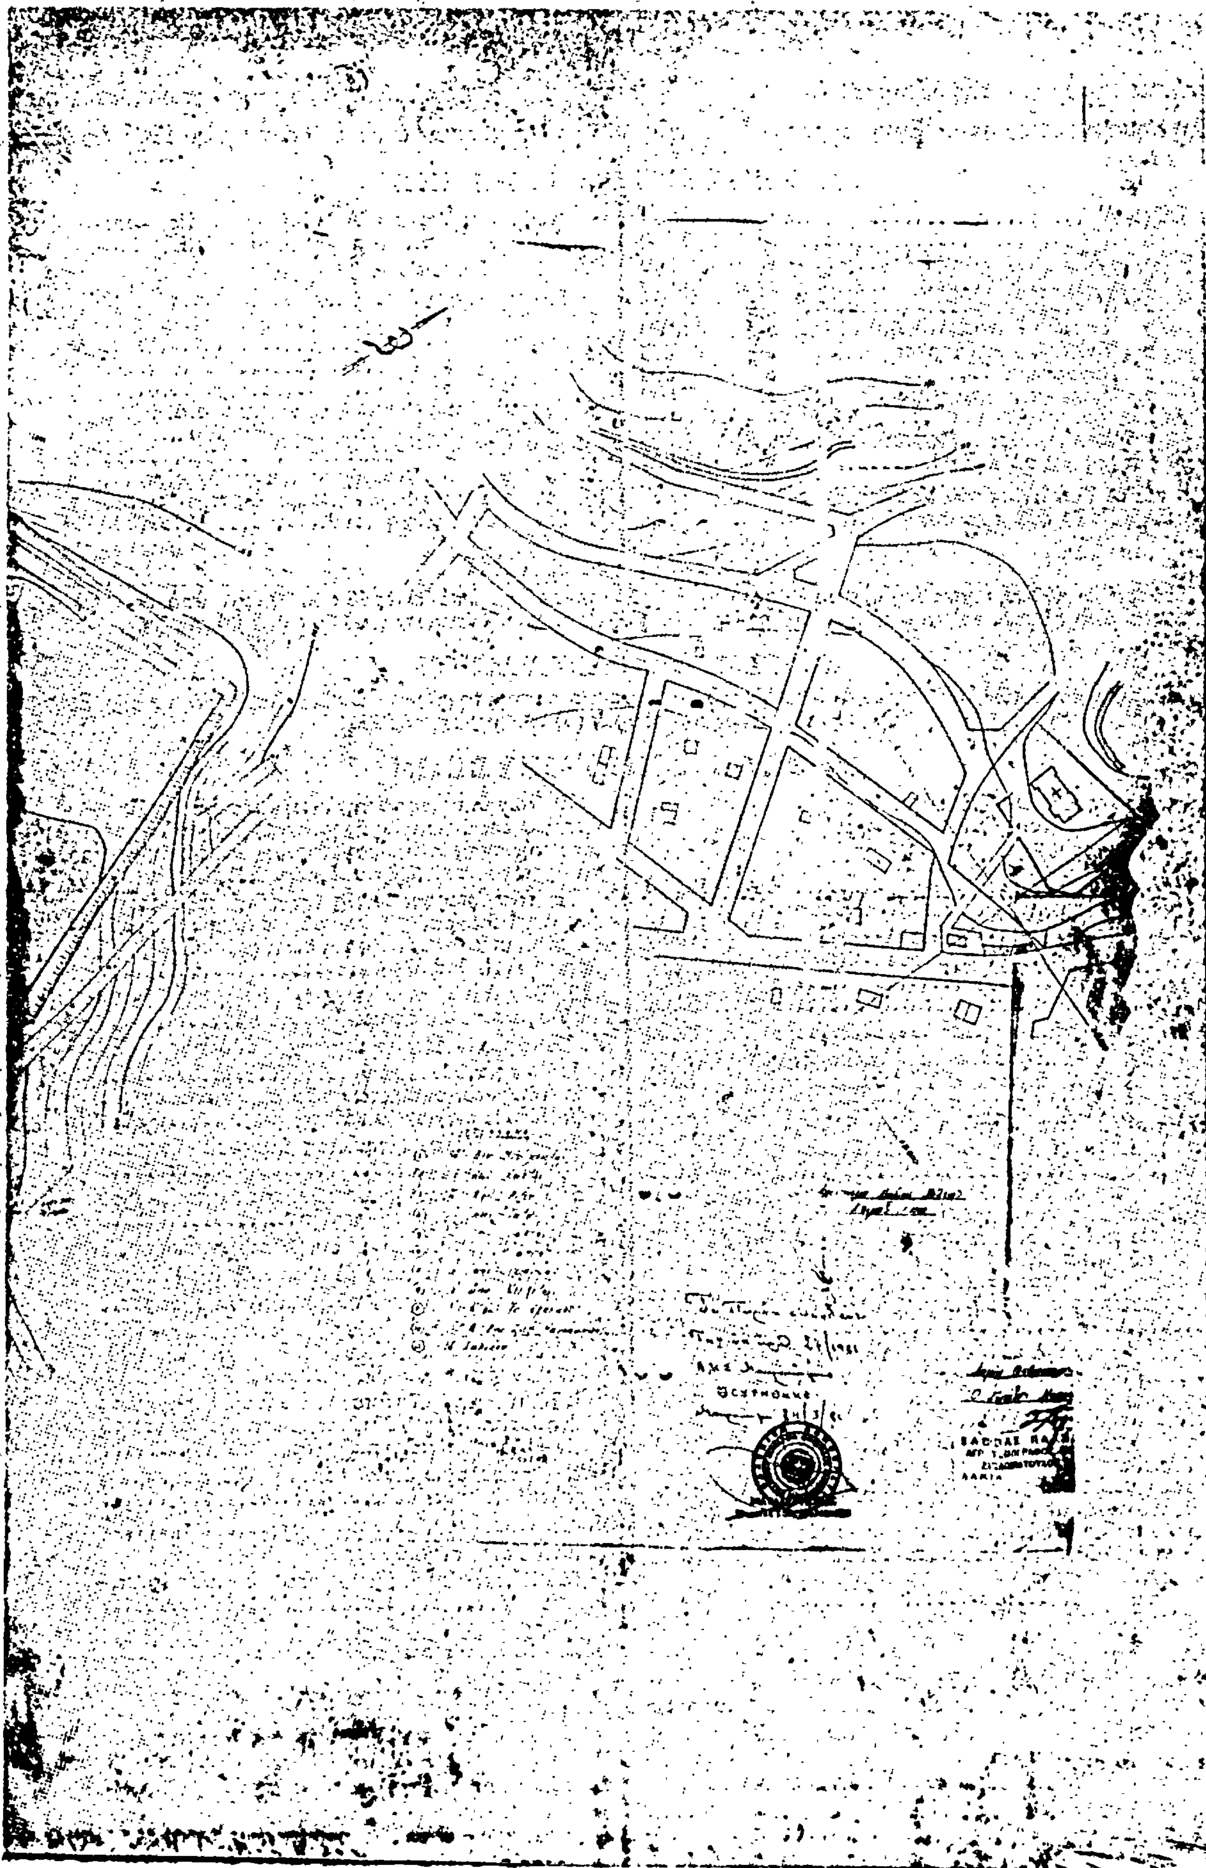

Η ΥΠΗΡΕΣΙΑ ΤΟΥ ΕΘΝΙΚΟΥ ΤΥΠΟΓΡΑΦΕΙΟΥ
ΓΝΩΣΤΟΠΟΙΕΙ ΟΤΙ:

Ἡ ἐτήσια συνδρομὴ τῆς Ἐφημερίδας τῆς Κυβερνήσεως, ἡ τιμὴ τῶν φύλλων της ποὺ πωλοῦνται τμηματικὰ καὶ τὰ τέλη δημοσιεύσεων στὴν Ἐφημερίδα τῆς Κυβερνήσεως, καθορίσθηκαν ἀπὸ 1 Ἰανουαρίου 1981 ὡς ἀκολούθως:

Α'. ΕΤΗΣΙΕΣ ΣΥΝΔΡΟΜΕΣ

1. Γιὰ τὸ Τεῦχος Α'	Δραχ.	1.500
2. » » » Β'	»	3.000
3. » » » ΤΑΠΣ	»	2.000
4. » » » Γ'	»	1.000
5. » » » Δ'	»	2.500
6. » » » Νομικῶν Προσώπων Δ.Δ. κλπ.	»	1.000
7. » » » Ἀν. Εἰδ. Δικαστηρίου	»	200
8. » » » Παράρτημα	»	600
9. » » » Ἀνωνύμων Ἑταιρειῶν κ.λπ.	»	7.000
10. » » Δελτίο Ἐμπορικῆς καὶ Βιομηχανικῆς Ἰδιοκτησίας	»	600
11. Γιὰ ὅλα τὰ τεύχη καὶ τὸ Δ.Ε.Β.Ι.	»	17.000

Οἱ Δῆμοι καὶ οἱ Κοινότητες τοῦ Κράτους καταβάλλουν τὸ 1/2 τῶν ἀνωτέρω συνδρομῶν.

Ὑπὲρ τοῦ Ταμείου Ἀλληλοβοηθείας Προσωπικοῦ τοῦ Ἐθνικοῦ Τυπογραφείου (ΤΑΠΕΤ) ἀναλογοῦν τὰ ἑξῆς ποσά:

1. Γιὰ τὸ Τεῦχος Α'	Δραχ.	75
2. » » » Β'	»	150
3. » » » ΤΑΠΣ	»	100
4. » » » Γ'	»	50
5. » » » Δ'	»	125
6. » » » Νομικῶν Προσώπων Δ.Δ. κ.λπ.	»	50
7. » » » Ἀν. Εἰδ. Δικαστηρίου	»	10
8. » » » Παράρτημα	»	30
9. » » » Ἀνωνύμων Ἑταιρειῶν κ.λπ.	»	350
10. » » Δελτίο Ἐμπ. καὶ Βιομ. Ἰδιοκτησίας	»	30
11. Γιὰ ὅλα τὰ τεύχη	»	850

Β'. ΤΙΜΗ ΦΥΛΛΩΝ

Ἡ τιμὴ πωλήσεως κάθε φύλλου, μέχρις 8 σελ., εἶναι 7 δρχ., ἀπὸ 9 ὡς 24 σελ. 14 δρχ., ἀπὸ 25 ὡς 48 σελ. 20 δρχ., ἀπὸ 49 ὡς 80 σελ. 40 δρχ. ἀπὸ 81 σελ. καὶ ἄνω ἡ τιμὴ πωλήσεως κάθε φύλλου προσαυξάνεται κατὰ 40 δρχ. ἀνὰ 80 σελίδες.

Γ'. ΤΙΜΗ ΦΩΤΟΑΝΤΙΓΡΑΦΩΝ

Ἡ τιμὴ διαθέσεως στὸ κοινὸ τῶν ἐκδιδομένων ἀπὸ τὸ Ἐθνικὸ Τυπογραφεῖο φωτοαντιγράφων τῶν διαφόρων φύλλων τῆς Ἐφημερίδας τῆς Κυβερνήσεως καθορίζεται σὲ τρεῖς (3) δραχμὲς κατὰ σελίδα.

Δ'. ΤΕΛΗ ΔΗΜΟΣΙΕΥΣΕΩΝ

I. Στὸ τεῦχος Ἀνωνύμων Ἑταιρειῶν καὶ Ἑταιρειῶν Περιωρισμένης Εὐθύνης:

Α'. Ἀνωνύμων Ἑταιρειῶν:

1. Τῶν καταστατικῶν .... Δρχ. 18.000
2. Τῶν ἀποφάσεων «περὶ συγχωνεύσεως ἀνωνύμων ἑταιρειῶν» .... » 18.000
3. Τῶν κωδικοποιήσεων τῶν καταστατικῶν (ΦΕΚ 309/67, τ. Β') .... » 9.000
4. Τῶν τροποποιήσεων τῶν καταστατικῶν .... » 5.000
5. Τῶν ἰσολογισμῶν κάθε χρήσεως .... » 8.000
6. Τῶν ὑπουργικῶν ἀποφάσεων «περὶ παροχῆς ἀδείας ἐπεκτάσεως τῶν ἐργασιῶν Ἀσφαλιστικῶν Ἑταιρειῶν», τῶν ἐκθέσεων ἐκτιμήσεως περιουσιακῶν στοιχείων καὶ τῶν ἀποφάσεων τοῦ Δ.Σ. τοῦ ΕΛΤΑ, μὲ τὶς ὁποῖες ἐγκρίνονται καὶ δημοσιεύονται οἱ κανονισμοὶ αὐτοῦ .... » 7.000
7. Τῶν ἀποφάσεων «περὶ ἐγκαταστάσεως ὑποκαταστήματος, διορισμοῦ γενικοῦ πράκτορος καὶ παροχῆς πληρεξουσιότητος πρὸς ἀντιπροσώπευσιν ἐν Ἑλλάδι ἀλλοδαπῶν Ἑταιρειῶν» καὶ τῶν ἀποφάσεων «περὶ μεταβιβάσεως τοῦ χαρτοφυλακίου Ἀσφαλιστικῶν Ἑταιρειῶν κατὰ τὸ ἄρθρο 59 παρ. 1 τοῦ Ν.Δ. 400/70» .... » 4.000
8. Τῶν ἀνακοινώσεων γιὰ κάθε μεταβολὴ ποὺ γίνεται μὲ ἀπόφαση Γ.Σ. ἢ Δ.Σ., τῶν προσκλήσεων σὲ γενικὲς συνελεύσεις, τῶν κατὰ τὸ ἄρθρο 32 τοῦ Ν. 3221/24 γνωστοποιήσεων, τῶν ἀνακοινώσεων, ποὺ προβλέπονται ἀπὸ τὸ ἄρθρο 59 παρ. 3 τοῦ Ν.Δ. 400/1970 «περὶ Ἀλλοδαπῶν Ἀσφαλιστικῶν Ἑταιρειῶν», τῶν ἀποφάσεων τοῦ Διοικητικοῦ Συμβουλίου τοῦ ΕΛΤΑ, ποὺ ἀναφέρονται σὲ προσωρινὲς διατάξεις καὶ τῶν ἀποφάσεων τοῦ Ὑπ. Συγκοινωνιῶν διὰ τοὺς ΗΛΠΑΠ – ΗΣΑΠ – ΟΣΕ .... » 2.000
9. Τῶν συνοπτικῶν μηνιαίων καταστάσεων τῶν Τραπεζικῶν Ἑταιρειῶν .... » 2.000
10. Τῶν ἀποφάσεων τῆς ἐπιτροπῆς τοῦ Χρηματιστηρίου «περὶ εἰσαγωγῆς χρεωγράφων εἰς τὸ χρηματιστήριον πρὸς διαπραγμάτευσιν, συμφώνως πρὸς τὰ διατάξεις τοῦ ἄρθρου 2 παρ. 3 Α.Ν. 148/1967 Δρχ. 2.000
11. Τῶν ἀποφάσεων τῆς ἐπιτροπῆς κεφαλαιαγορᾶς «περὶ διαγραφῆς χρεωγράφων ἐκ τοῦ χρηματιστηρίου, συμφώνως πρὸς τὰς διατάξεις τοῦ ἄρθρου 2 παρ. 4 Α.Ν. 148/67» .... » 2.000
12. Τῶν ἀποφάσεων «περὶ ἐγκρίσεως τιμολογίων τῶν Ἀσφαλιστικῶν Ἑταιρειῶν» .... » 2.000

Β'. Ἑταιρειῶν Περιωρισμένης Εὐθύνης:

1. Τῶν καταστατικῶν .... Δρχ. 2.000
2. Τῶν κωδικοποιήσεων τῶν καταστατικῶν .... » 2.000
3. Τῶν ἰσολογισμῶν κάθε χρήσεως .... » 2.500
4. Τῶν ἐκθέσεων ἐκτιμήσεως περιουσιακῶν στοιχείων .... » 2.000
5. Τῶν τροποποιήσεων τῶν καταστατικῶν (γιὰ κάθε συμβολαιογραφικὴ πράξη) .... » 800
6. Τῶν ἀνακοινώσεων μὲ συμβολαιογραφικὴ πράξη » 800
7. Τῶν ἀνακοινώσεων μὲ ἀπόφαση τῆς Γ.Σ. .... » 600
8. Τῶν προσκλήσεων σὲ γενικὲς συνελεύσεις .... » 600

Γ'. Ἀλληλασφαλιστικῶν Συνεταιρισμῶν – Ἀλληλασφαλιστικῶν Ταμείων καὶ Φιλανθρωπικῶν Σωματείων:

1. Τῶν ὑπουργικῶν ἀποφάσεων «περὶ χορηγήσεως ἀδείας λειτουργίας Ἀλληλασφαλιστικῶν Συνεταιρισμῶν – Ἀλληλασφαλιστικῶν Ταμείων» .... Δρχ. 2.000
2. Τῶν ἰσολογισμῶν τῶν ἀνωτέρω Συνεταιρισμῶν, Ταμείων καὶ Σωματείων .... » 2.500

Δ'. Τῶν δικαστικῶν πράξεων: .... Δρχ. 800

II. Στὸ Τέταρτο τεῦχος:

Τῶν δικαστικῶν πράξεων γιὰ παρακατάθεση ἀποζημιώσεως .... » 800

Ε'. ΚΑΤΑΒΟΛΗ ΣΥΝΔΡΟΜΩΝ - ΤΕΛΩΝ ΔΗΜΟΣΙΕΥΣΕΩΝ ΚΑΙ ΠΟΣΟΣΤΩΝ Τ.Α.Π.Ε.Τ.

1. Οἱ συνδρομὲς τοῦ ἐσωτερικοῦ καὶ τὰ τέλη δημοσιεύσεων προκαταβάλλονται στὰ Δημόσια Ταμεῖα ἔναντι ἀποδεικτικοῦ εἰσπράξεως, τὸ ὁποῖο φροντίζει ὁ ἐνδιαφερόμενος νὰ τὸ στείλει στὸ Ἐθνικὸ Τυπογραφεῖο.

2. Οἱ συνδρομὲς τοῦ ἐξωτερικοῦ εἶναι δυνατὸ νὰ στέλνονται καὶ σὲ ἀνάλογο συνάλλαγμα μὲ ἐπιταγὴ ἐπ' ὀνόματι τοῦ Διευθυντῆ Διαχειρίσεως τοῦ Ἐθνικοῦ Τυπογραφείου.

3. Τὸ ὑπὲρ τοῦ ΤΑΠΕΤ ποσοστὸ ἐπὶ τῶν ἀνωτέρω συνδρομῶν καὶ τελῶν δημοσιεύσεων καταβάλλεται ὡς ἑξῆς:

α) στὴν Ἀθήνα: στὸ Ταμεῖο τοῦ ΤΑΠΕΤ (Κατάστημα Ἐθνικοῦ Τυπογραφείου),

β) στὶς ὑπόλοιπες πόλεις τοῦ Κράτους: στὰ Δημόσια Ταμεῖα καὶ ἀποδίδεται στὸ ΤΑΠΕΤ σύμφωνα μὲ τὶς 192378/3639/1947 (RONEO 185) καὶ 178048/5321/31.7.65 (RONEO 139) ἐγκύκλιες διαταγὲς τοῦ Γ.Λ.Κ.

γ) στὶς περιπτώσεις συνδρομῶν ἐξωτερικοῦ: ὅταν ἡ ἀποστολή τους γίνεται μὲ ἐπιταγὲς μαζὶ μ' αὐτὲς στέλνεται καὶ τὸ ὑπὲρ τοῦ ΤΑΠΕΤ ποσοστό.

ΑΠΟ ΤΟ ΕΘΝΙΚΟ ΤΥΠΟΓΡΑΦΕΙΟ